



le Grand **Autunois** Morvan

PLAN LOCAL D'URBANISME DE LA COMMUNE DE DRACY-SAINT-LOUP

MODIFICATION N°2

EXTRAIT DU PLAN DE ZONAGE

Vu pour être annexé à la délibération du conseil communautaire du :



approuvant la 2^{ème} modification du P.L.U. de Dracy-Saint-Loup

A Autun, le : 25 JAN. 2017



Pour le Président,
le 2^{ème} Vice-Président délégué,

Michel BELHOMME

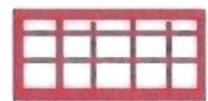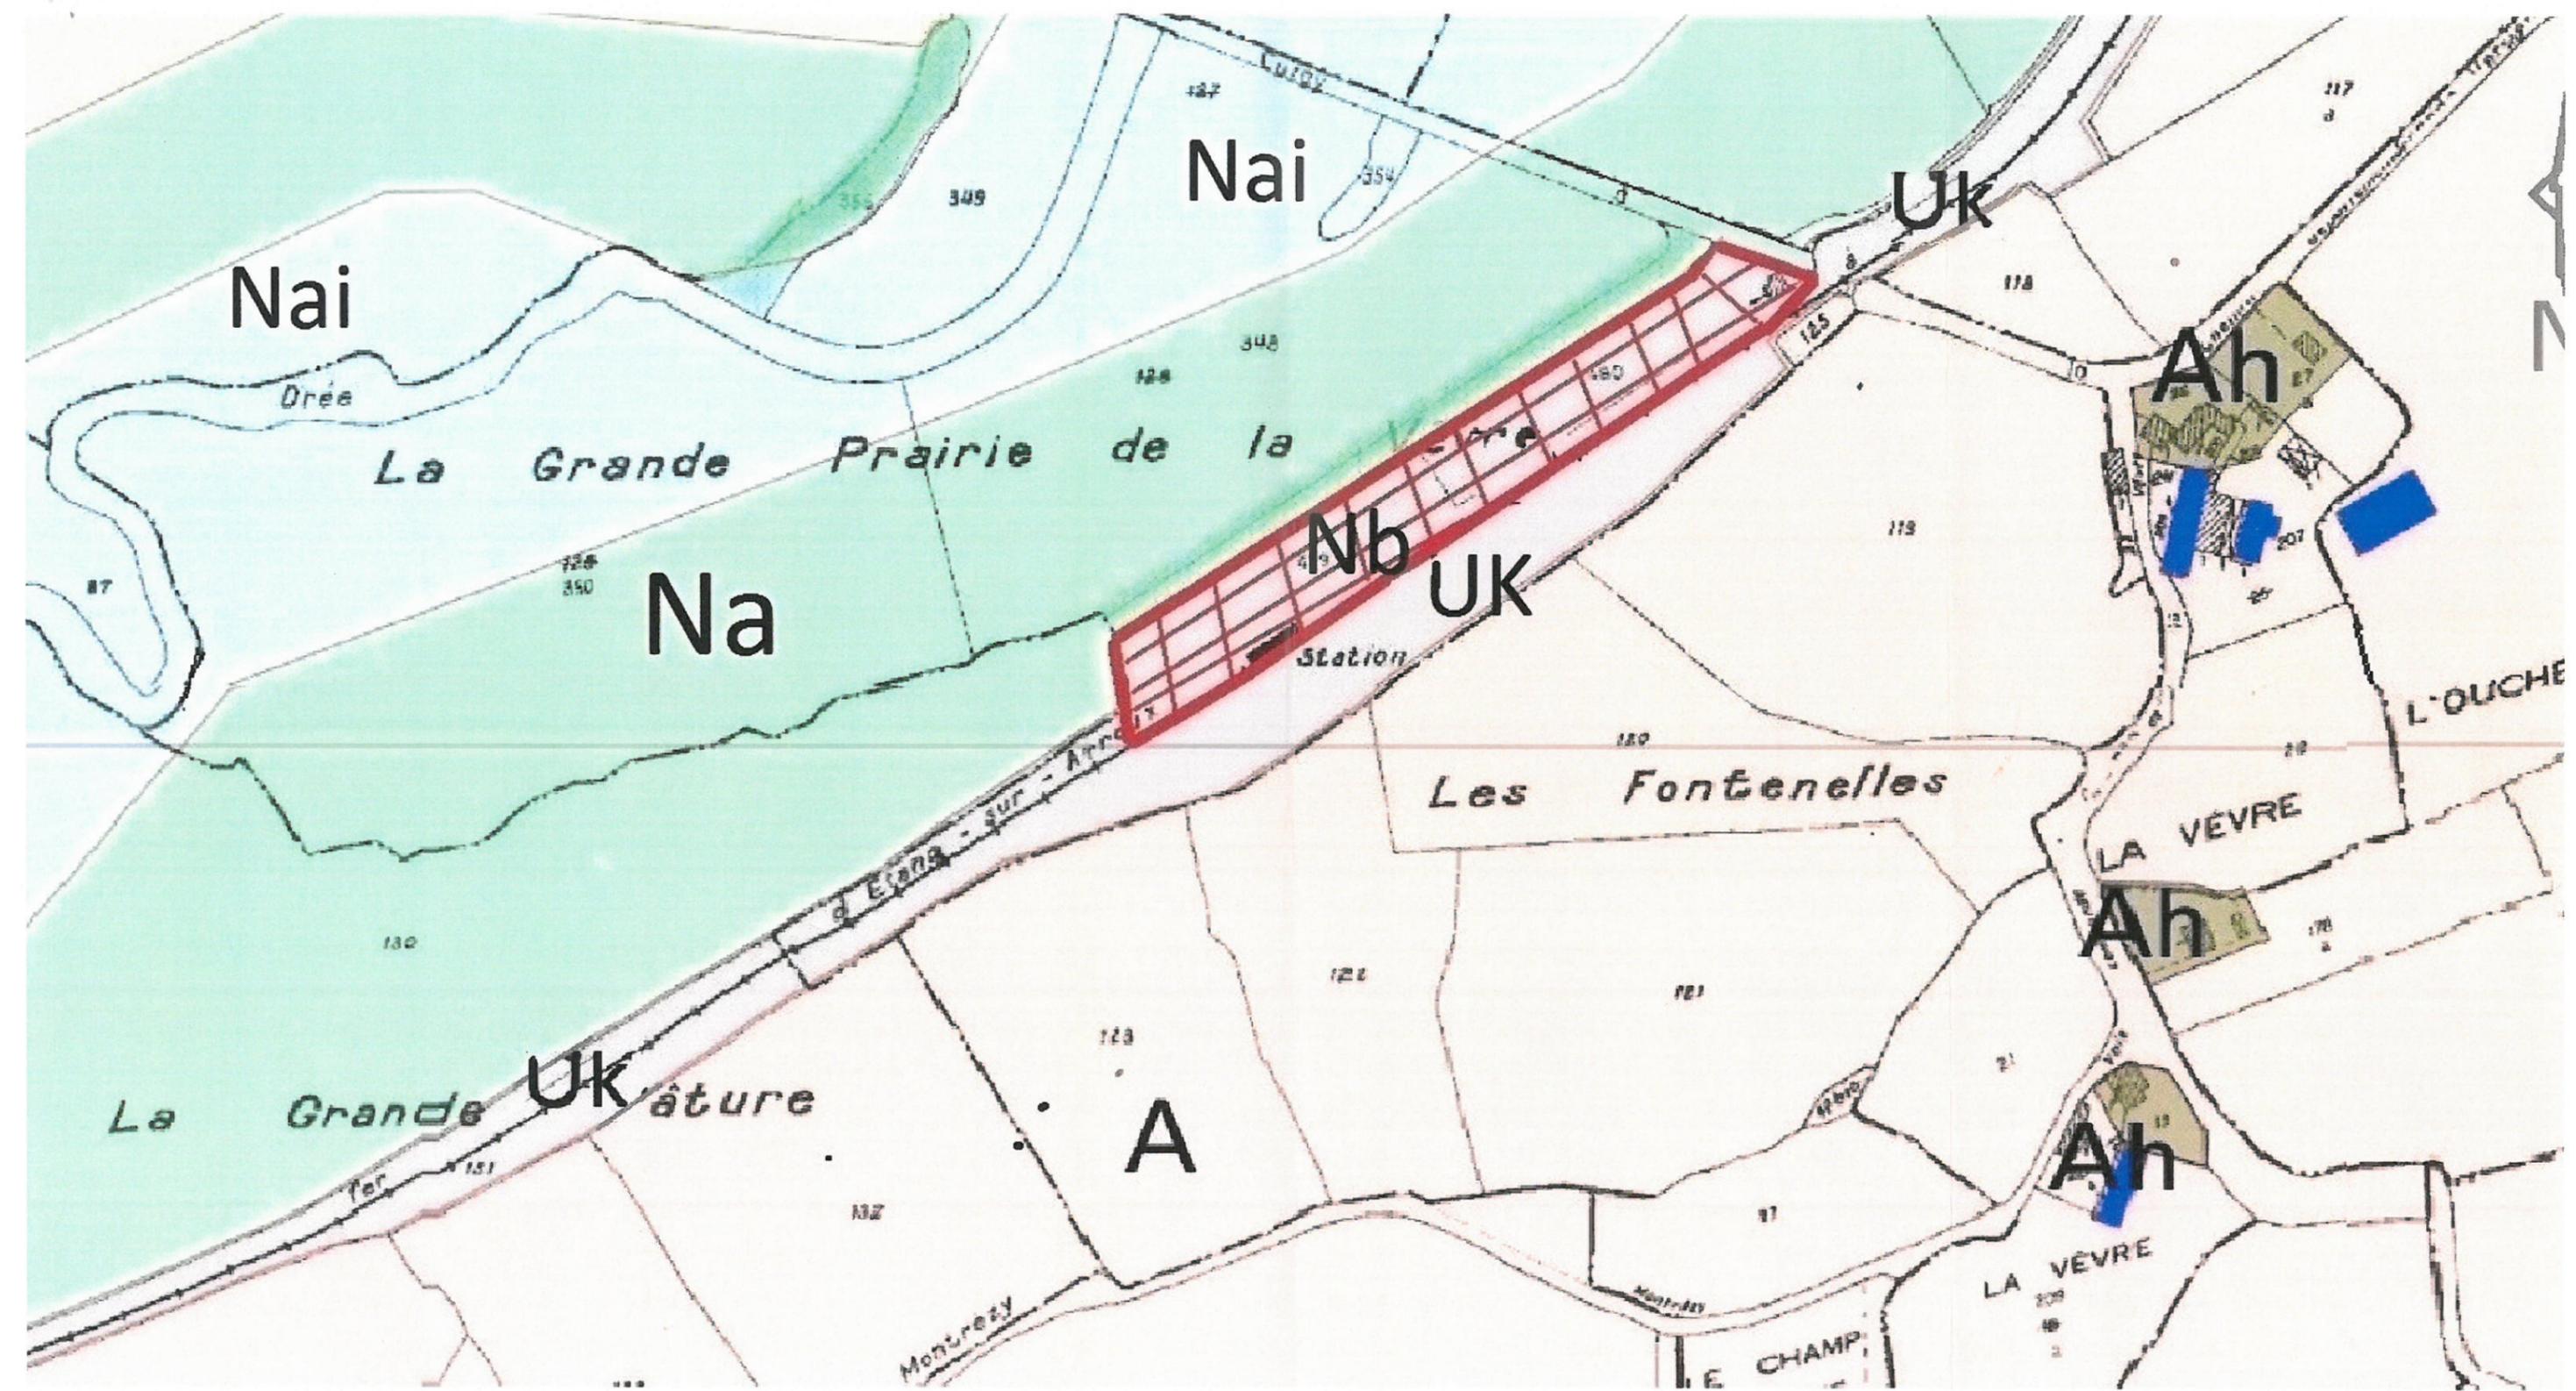

zonage modifié (reclassement en Nb d'une partie de la zone UK)